

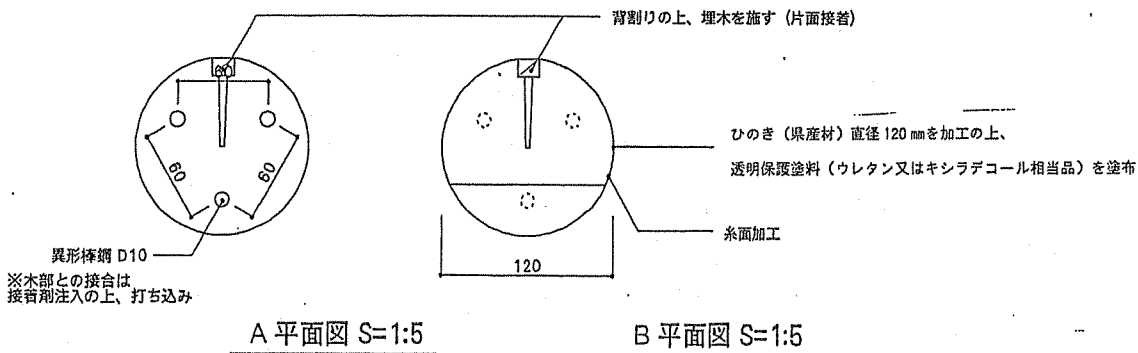
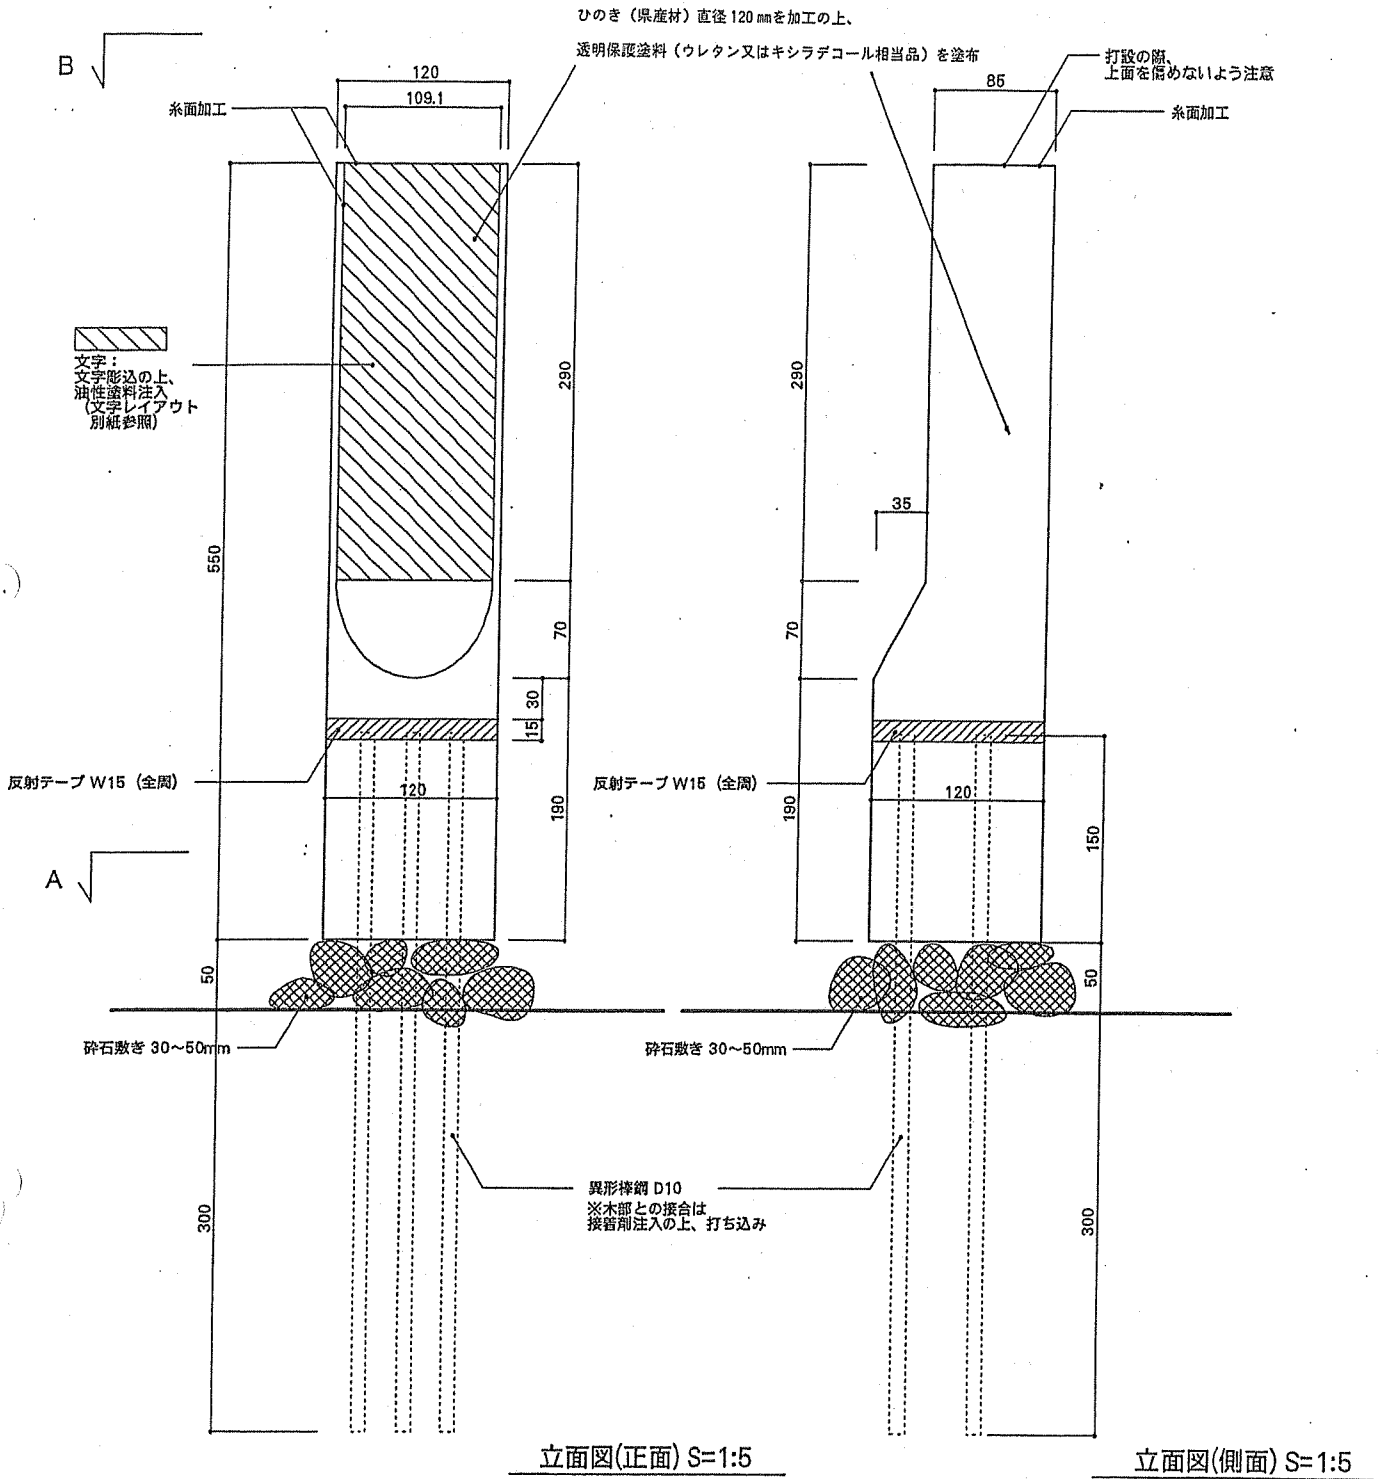


熊野古道伊勢路道標デザイン

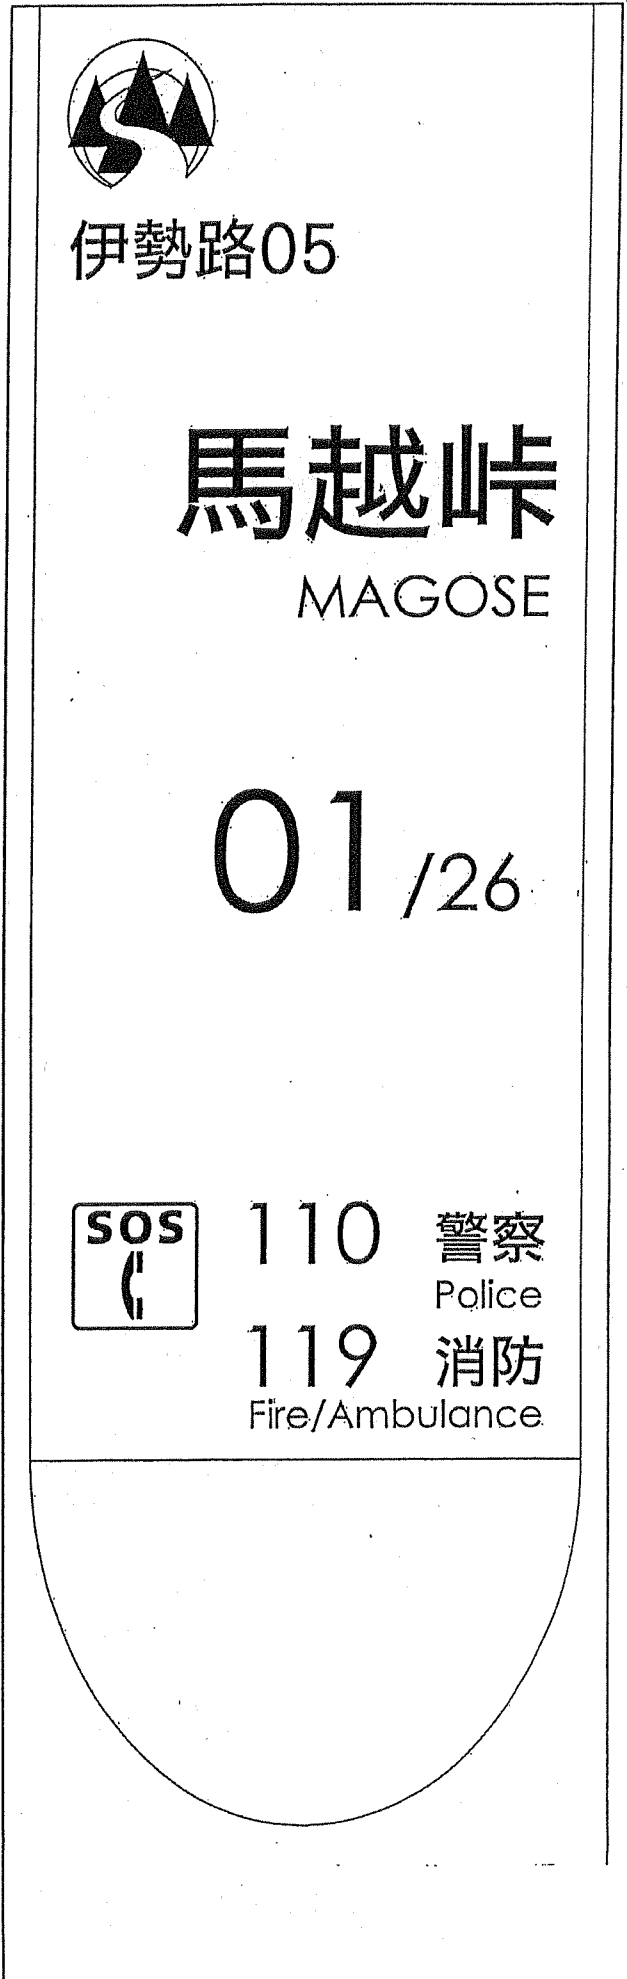

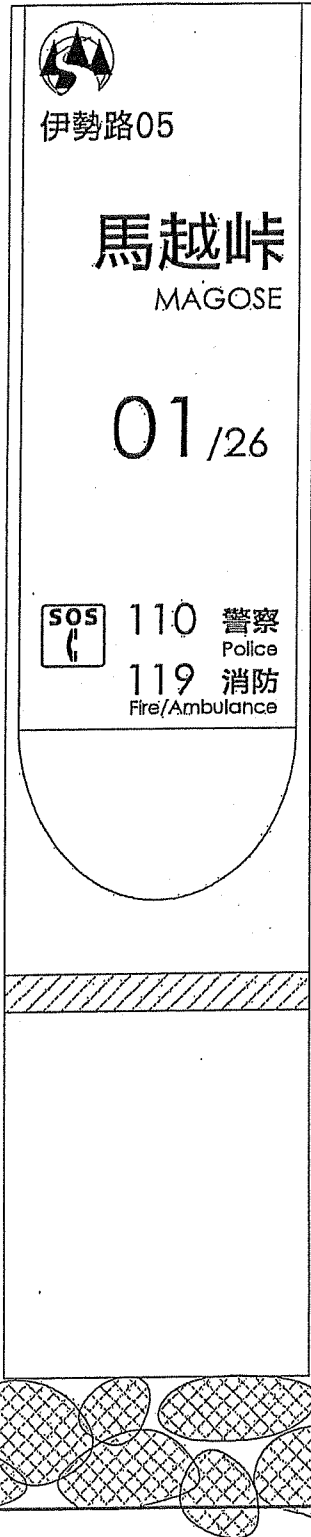

正面立面図 S=1:2